
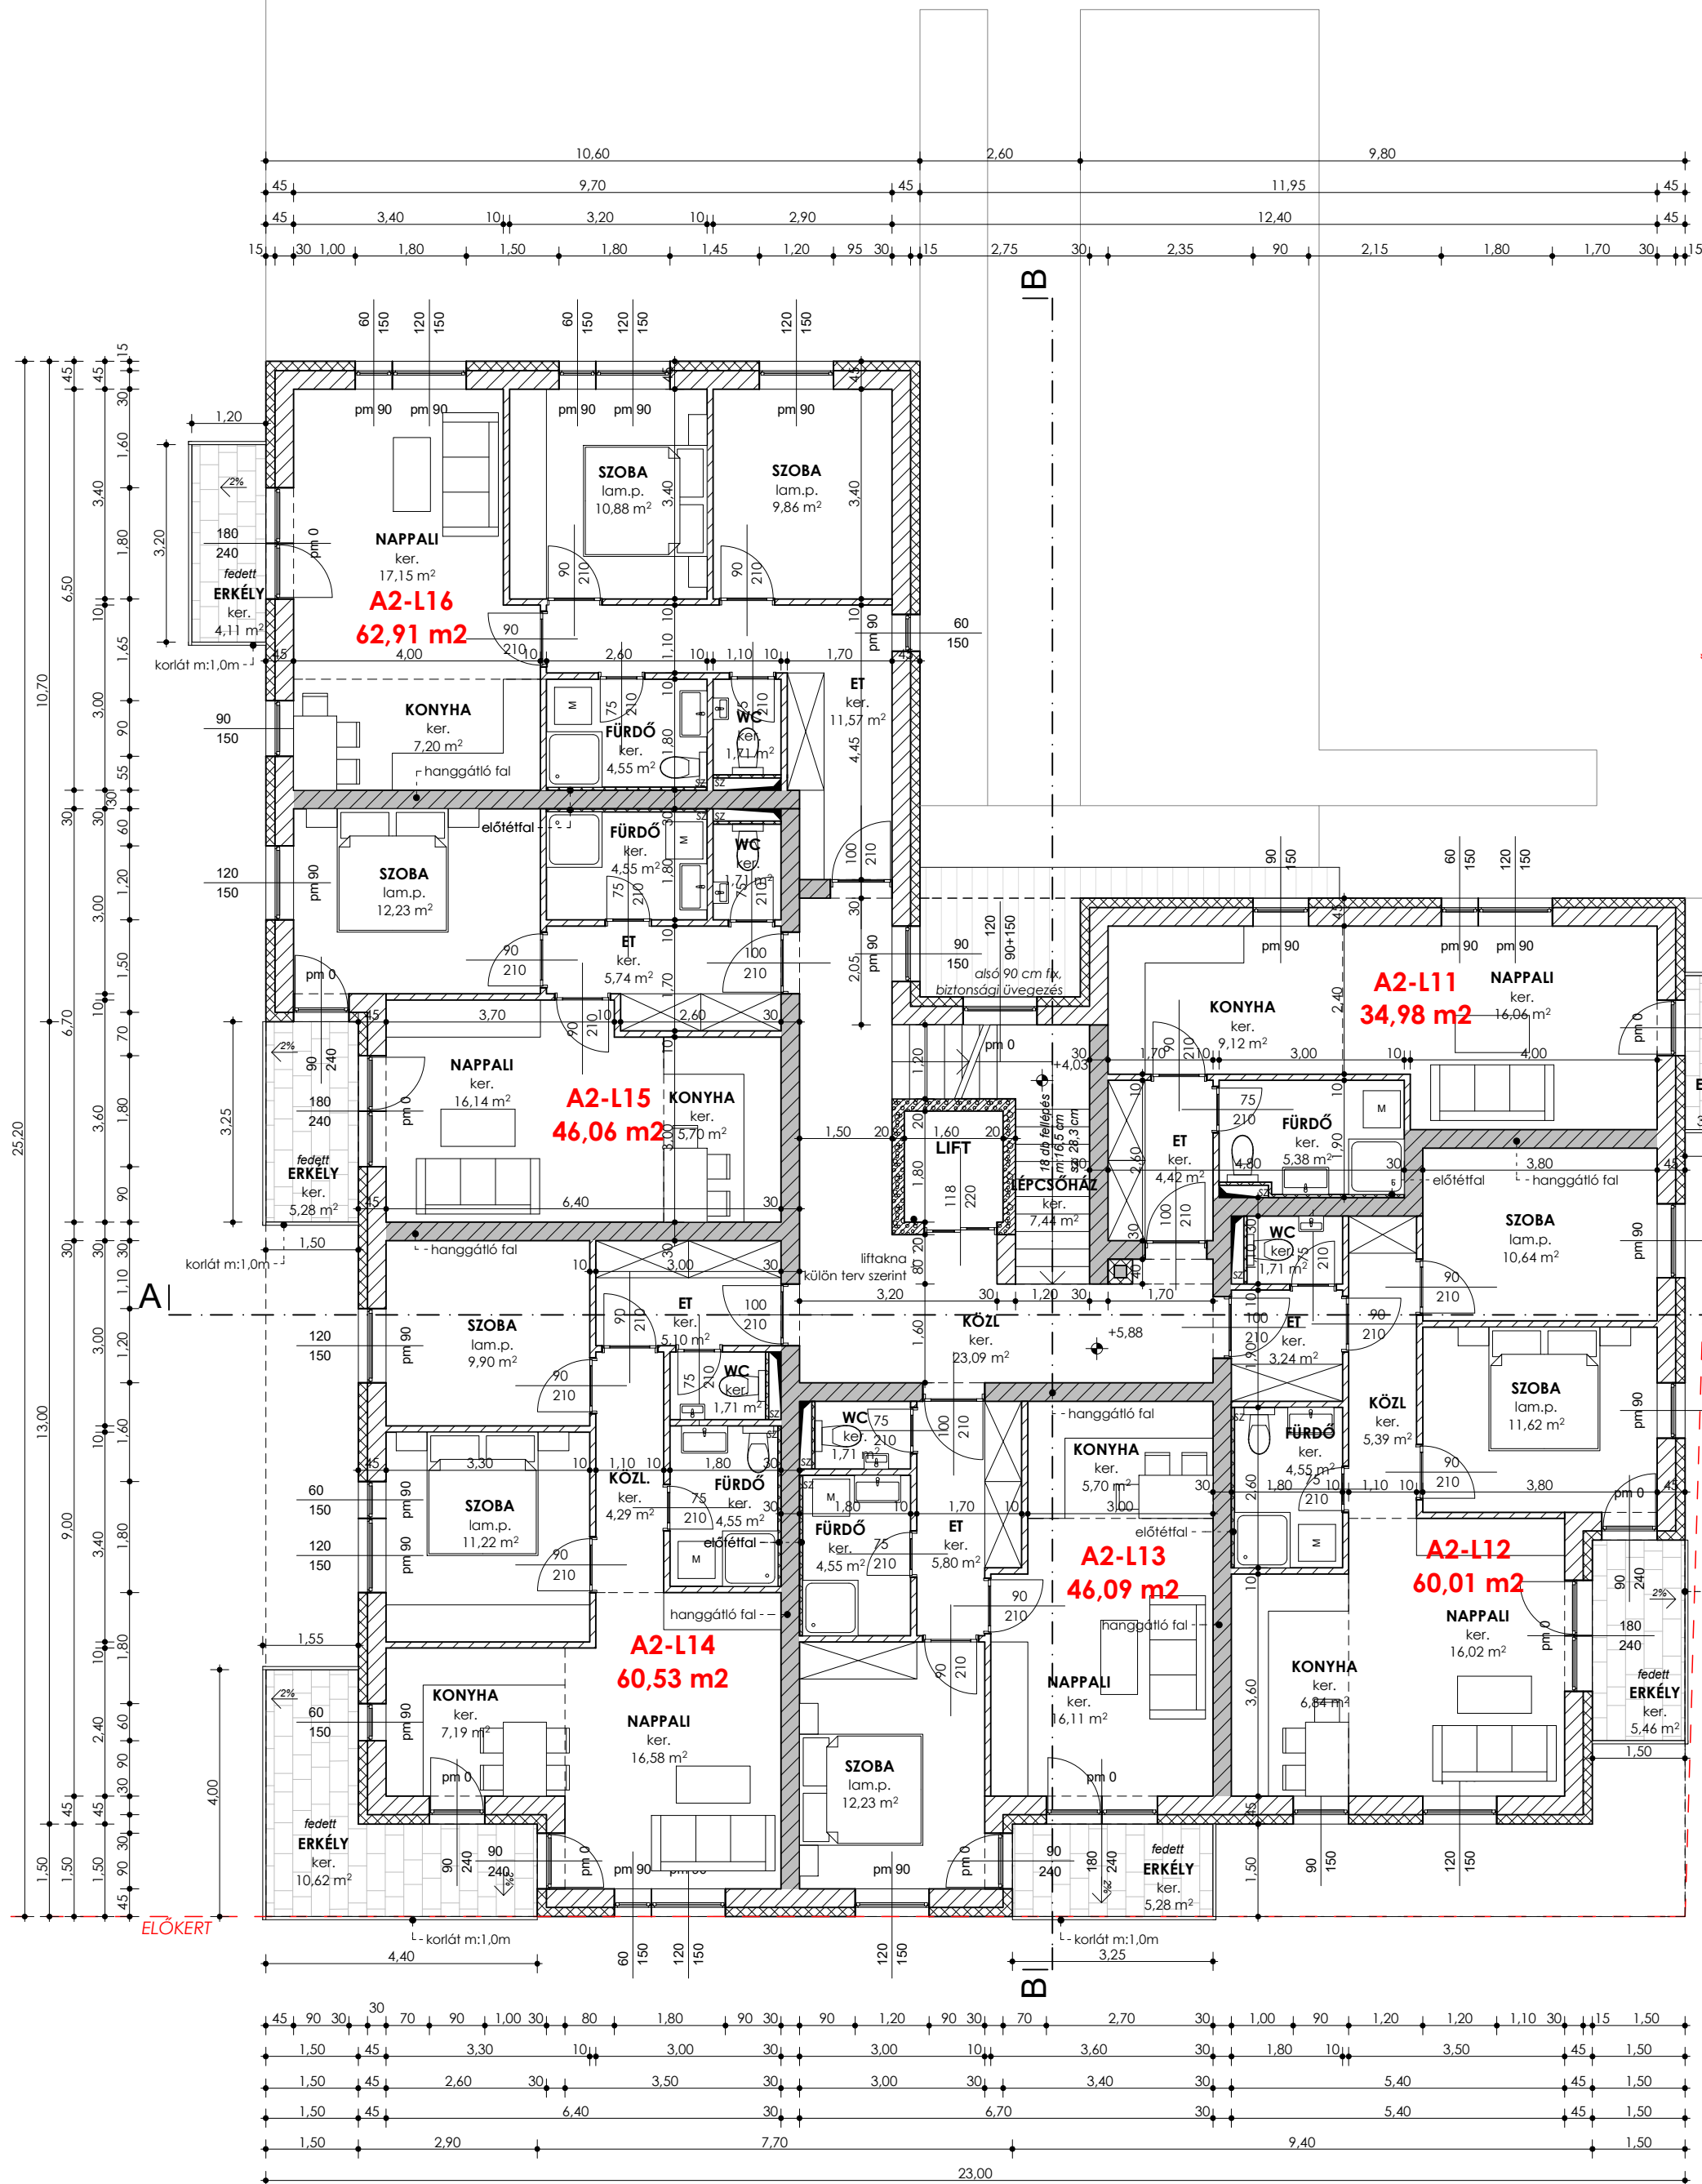


2. EMELETI ALAPRAJZ
M 1:100

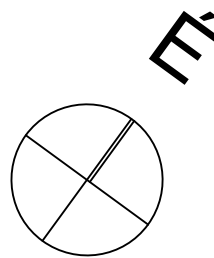

Aanyagjelölés:

- homlokzati hőszigetelés
- vázkerámia falazó
- hanggátló lakásel.fal.
- válaszfal lap
- monolit vasbeton
- térburkolat
- fagyálló kerámia lapburkolat
- kavicságy

Rajz megnevezése:	2. EMELET ALAPRAJZ	Lépték:	M 1:100
Munka megnevezése:	Társasház építése Építési engedélyezési terv	Rajzszám:	É-3
Építési cím:	2900 Komárom, Huszár utca	Helyrajzi szám:	1782/257
Építető:	Metatron Mester Kft., 9011 Győr, Homokosi u. 85.		
Felelős tervező:	Pála Zsuzsanna	É 08-0482	Aláírás:
Munkatárs:			Rajzlap mérete: 420x420
PallaStudio Kft	tel: +36/20-480-8140 web: www.pallastudio.hu	+36/20-221-5666 e-mail: pallastudio@gmail.com	Dátum: 2024. szept.
Ez a terv szerzői jog által védett szellemi termék. A terv szakági tervekkel együtt érvényes!			