


A-A METSZET M 1:100

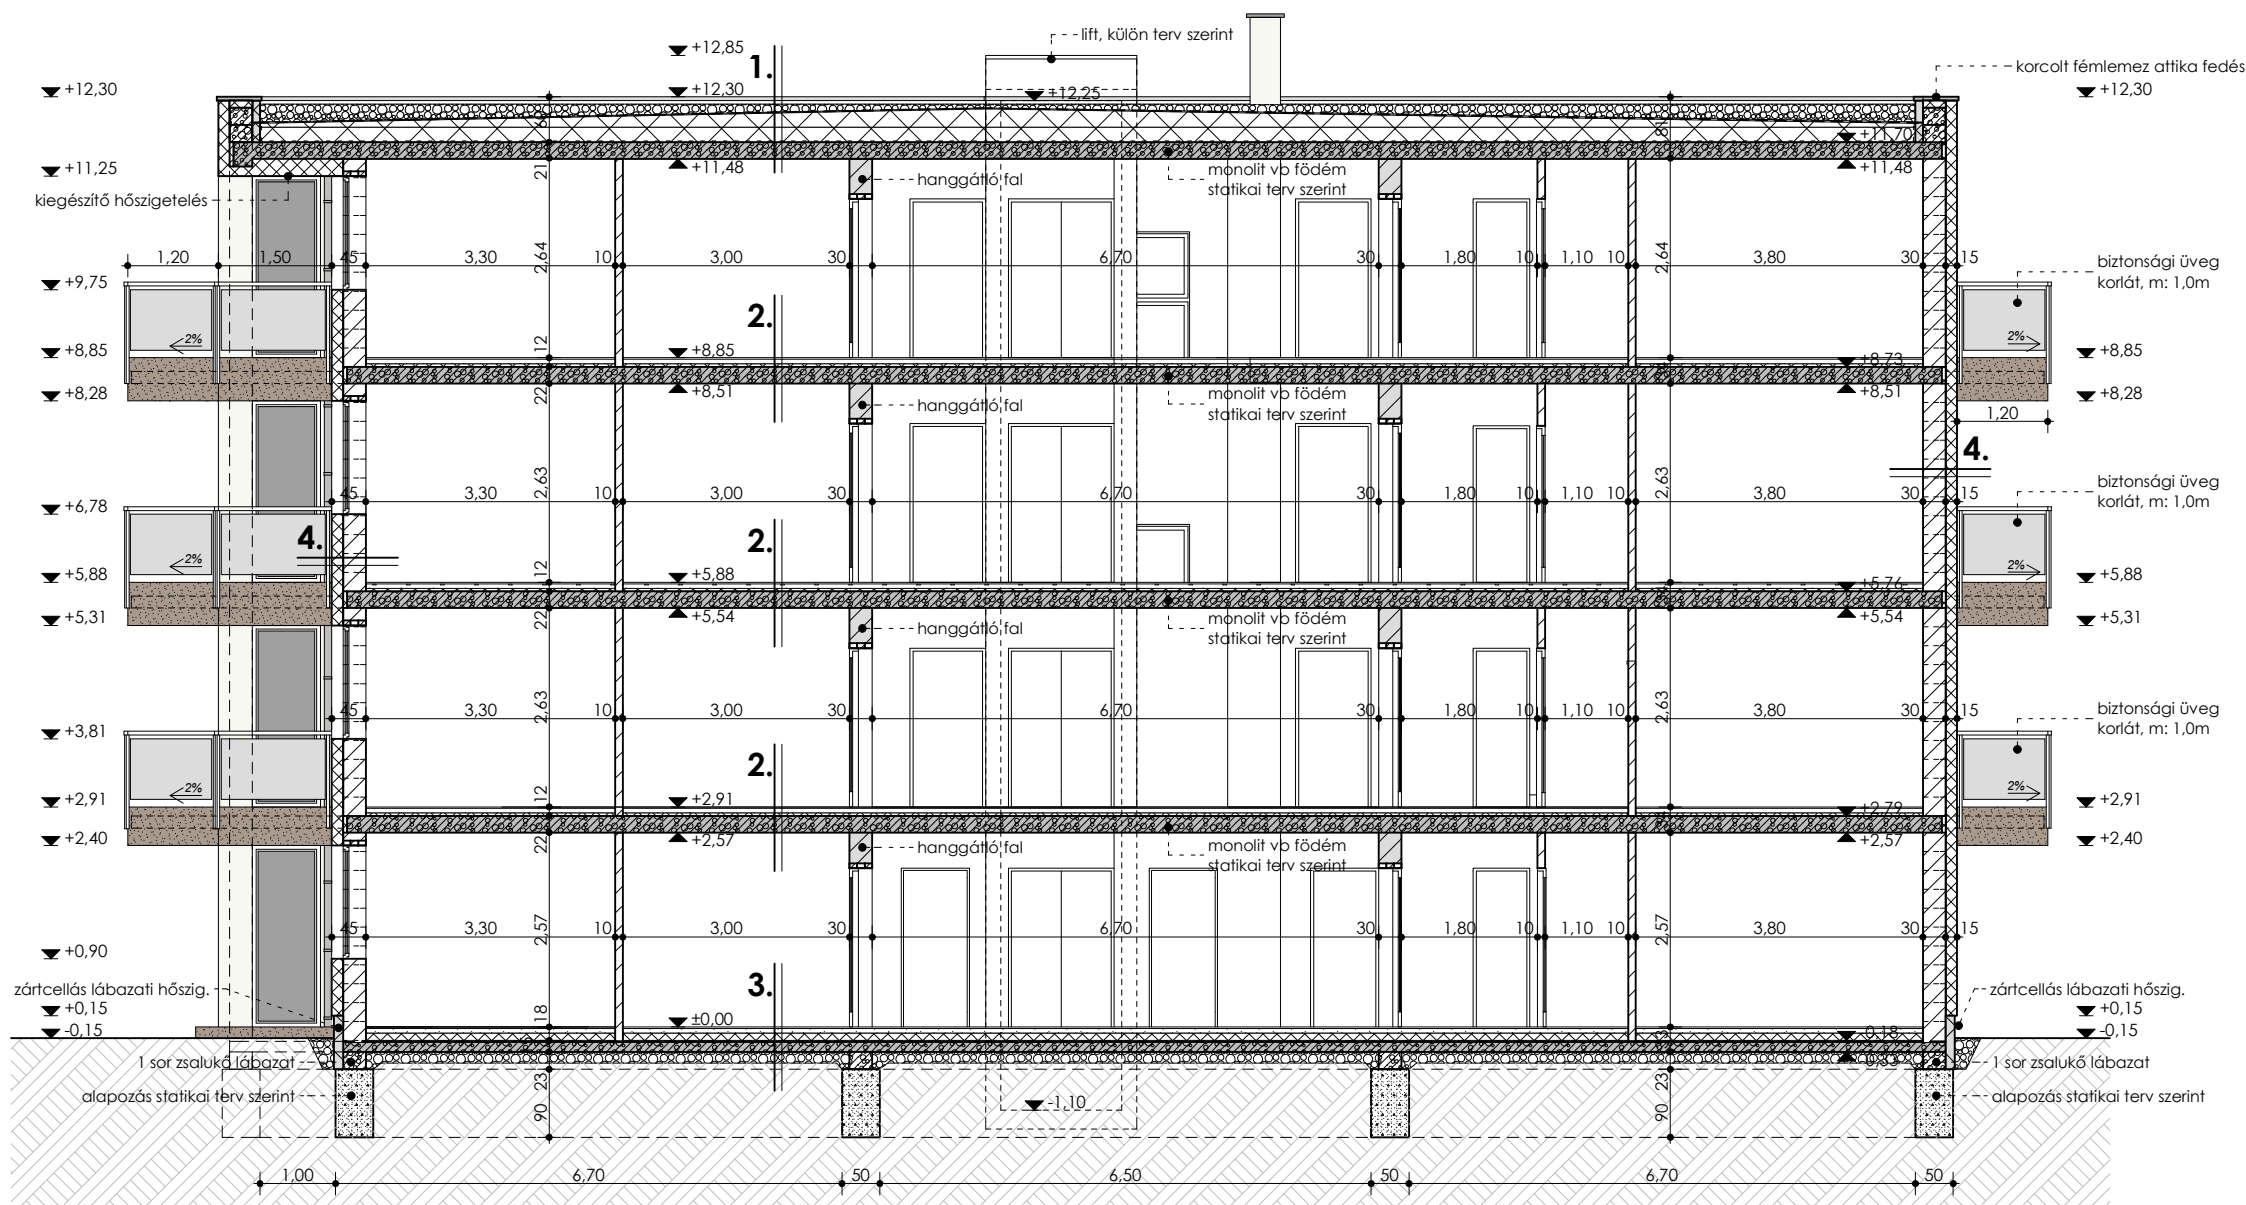

Rétegrendek:

1. 16-32 mm mosott kavics leterhelő rtg. 5 cm
140g/m² polipropilén fátlyol elválasztó rtg. 1rtg.
lágypvc vízszigetelés hegesztve (PROTÁN-1,6 mm vtg.) a széleken mechanikai rögzítéssel 1 rtg.
alátét elválasztó polipropolén filc rtg. - 1 rtg.
40-70 g/m² (gőznyomás kiegyenlítésére) - a kiszellőzést biztosítani kell!
AUSTROTHERM 5-25 cm
2,0 %-os mezőlejtésű hőszigetelés
AUSTROTHERM hőszigetelés 20 cm
PE párazáró fólia, a széleken felhajtva 1 rtg.
monolit vasbeton födémlemez 22 cm
glettel, festett mennyezefelület
2. kerámia burkolat/lam. parketta 1 cm
rug. ragasztórétteg/alátét hab 1 cm
aljzatbeton 6 cm
PE fólia 1 rtg.
AUSTROTHERM lépéshang szig. 4 cm
monolit vb. födém 22 cm
vakolat 1 cm
glettelés, festés

3. kerámia burkolat/lam. parketta 1 cm
rug. ragasztórétteg/alátét hab 1 cm
aljzatbeton 6 cm
technológiai szigetelés 1 rtg.
AUSTROTHERM AT-100 hőszig. 10 cm
VILLAS ELASTOVIL E-G 4 G/K
talajnedvesség elleni szigetelés 1 rtg.
vasalt aljzatbeton 15 cm
kavicságy 15 cm
földfeltöltés
termett talaj
4. BAUMIT homlokzati alap- és színvakolat
dryvit vakolatrendszer 15 cm
POROTHERM 30 N+F falazóblokk 30 cm
BAUMIT UniPutz belső oldali vakolat 1 cm
glettel, festett falfelület

5. állókorcos fémlémez lefedés 1 rtg.
deszkaaljat 2,5 cm
lécváz, közötte átszellőztetett légrétteg 5/5 cm
párazáró alátét fólia 1 rtg.
acél vázkeret stat. terv szerint
OSB lapburkolat 18 mm
homlokzati hőszigetelés ATH 80 2 cm
BAUMIT homlokzati alap- és színvakolat
6. fagyálló ker. burk. ragasztva 2 cm
aljzatbeton (2% lejtésben) 5-8 cm
PE fólia 1 rtg.
Poliuretán hőszigetelés 6 cm
monolit vb. födém 16 cm
nem égető homlokzati hőszigetelés 17 cm
BAUMIT homlokzati alap- és színvakolat

7. kerámia burkolat/lam. parketta 1 cm
rug. ragasztórétteg/alátét hab 1 cm
aljzatbeton 14 cm
technológiai szigetelés 1 rtg.
VILLAS ELASTOVIL E-G 4 G/K
talajnedvesség elleni szigetelés 1 rtg.
vasalt aljzatbeton 15 cm
kavicságy 15 cm
földfeltöltés
termett talaj

Anyagjelölés:

- homlokzati hőszigetelés
zártcellás lábazat hőszig
vázkerámia falazó
hanggátló lakásel.fal.
válaszfal lap
monolit vasbeton

Rajz megnevezése:	A-A METSZET	Lépték:	M 1:100
Munka megnevezése:	Társasház építése Építési engedélyezési terv	Rajzszám:	É-5
Építési cím:	2900 Komárom, Huszár utca	Helyrajzi szám:	1782/257
Építtető:	Metatron Mester Kft., 9011 Győr, Homokosri u. 85.		
	Felelős tervező:	Pála Zsuzsanna	É 08-0482
	Munkatárs:		
PallaStudio Kft	tel: +36/20-480-8140 web: www.pallastudio.hu	+36/20-221-5666 e-mail: pallastudio@gmail.com	Dátum: 2024. szept.
Ez a terv szerzői jog által védett szellemi termék. A terv szakági tervekkel együtt érvényes!			