



DÉL-NYUGATI HOMLOKZAT M 1:100

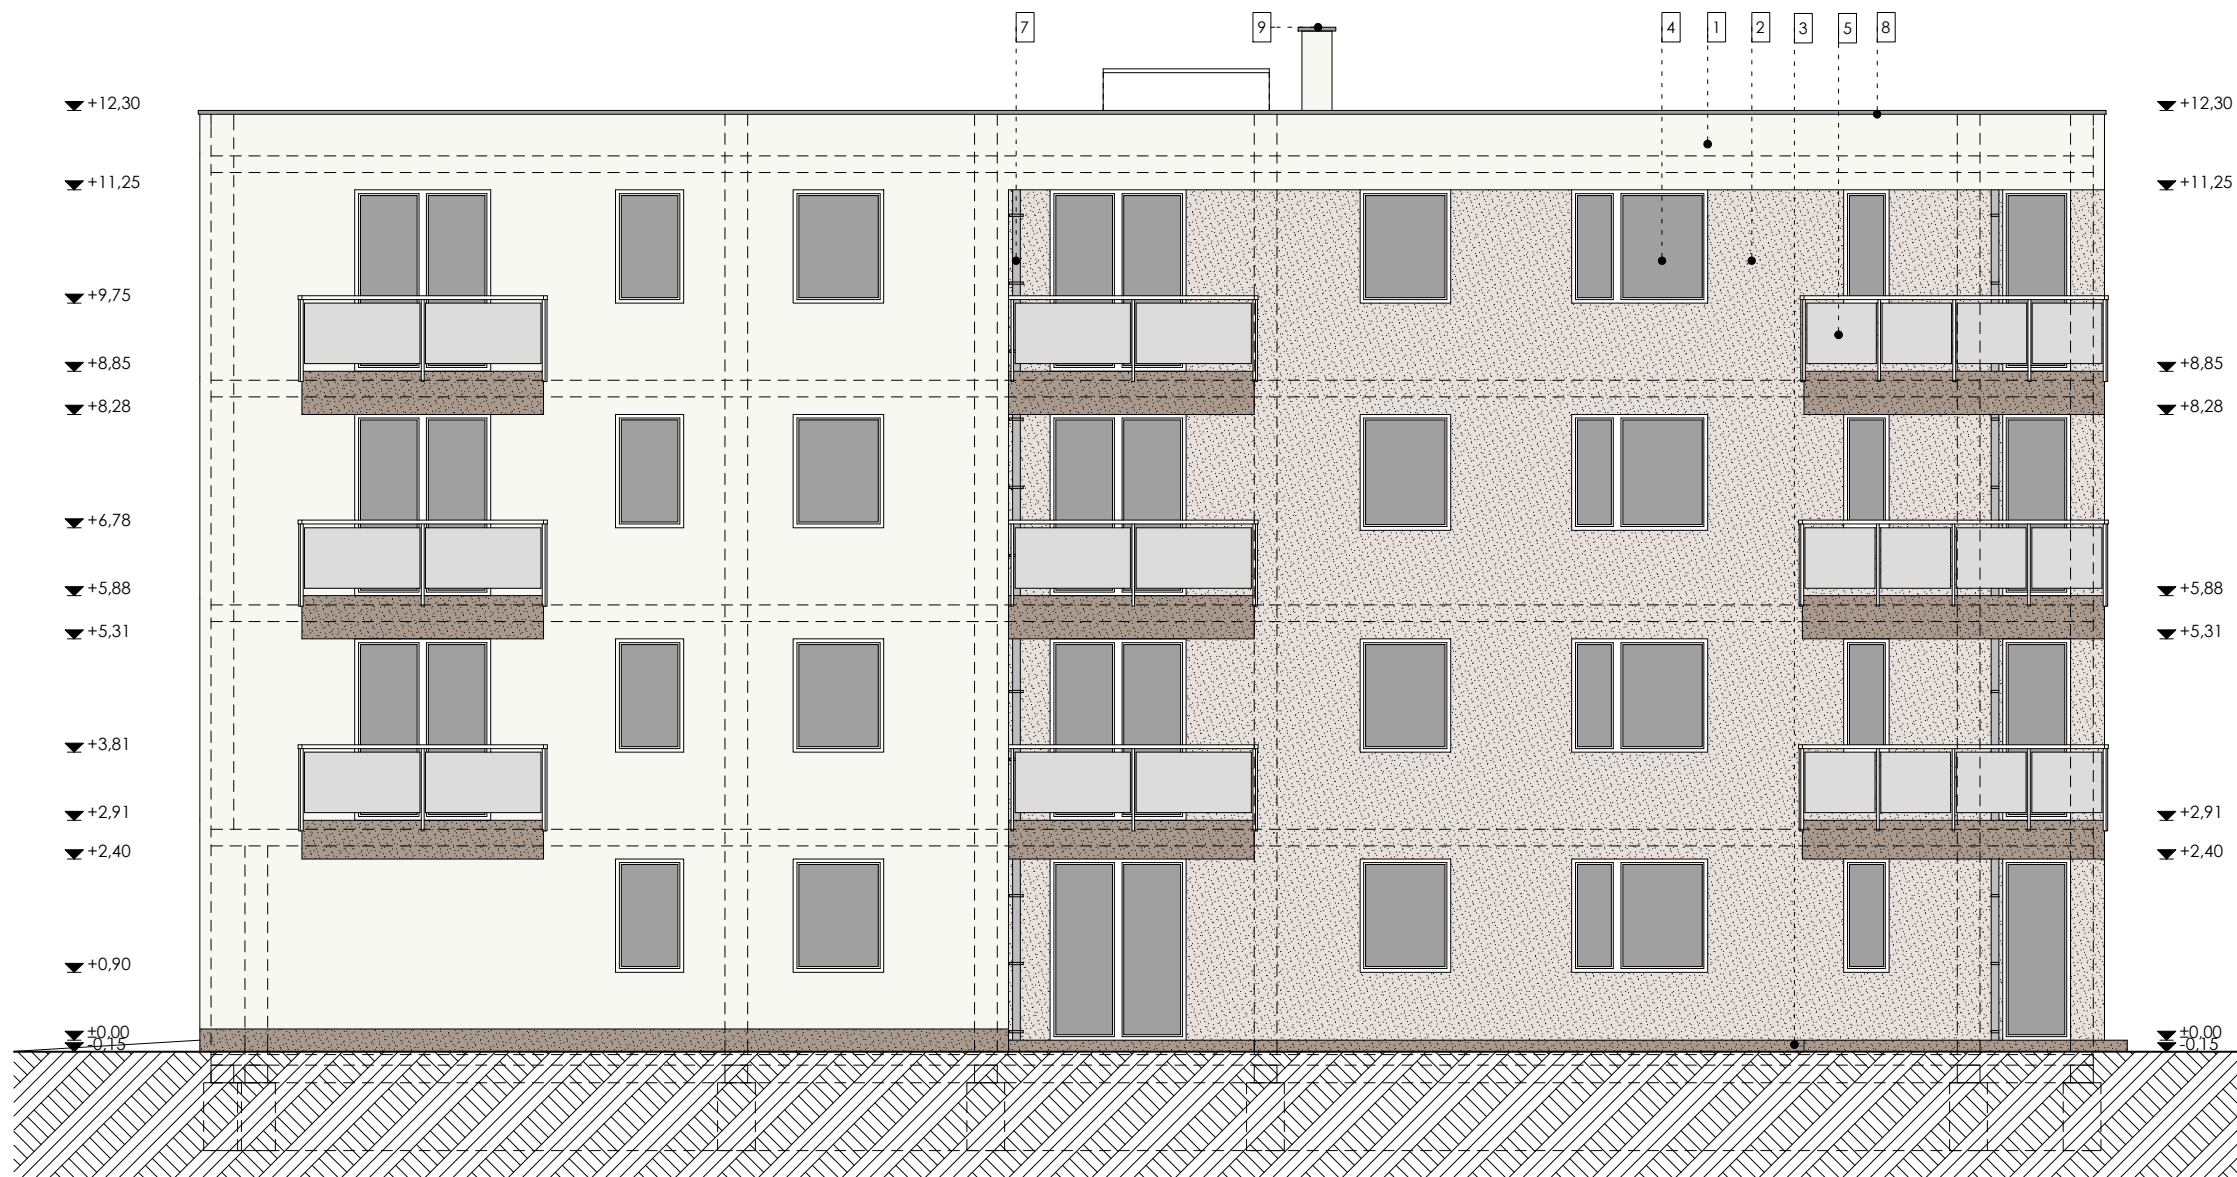

ÉSZAK-NYUGATI HOMLOKZAT M 1:100

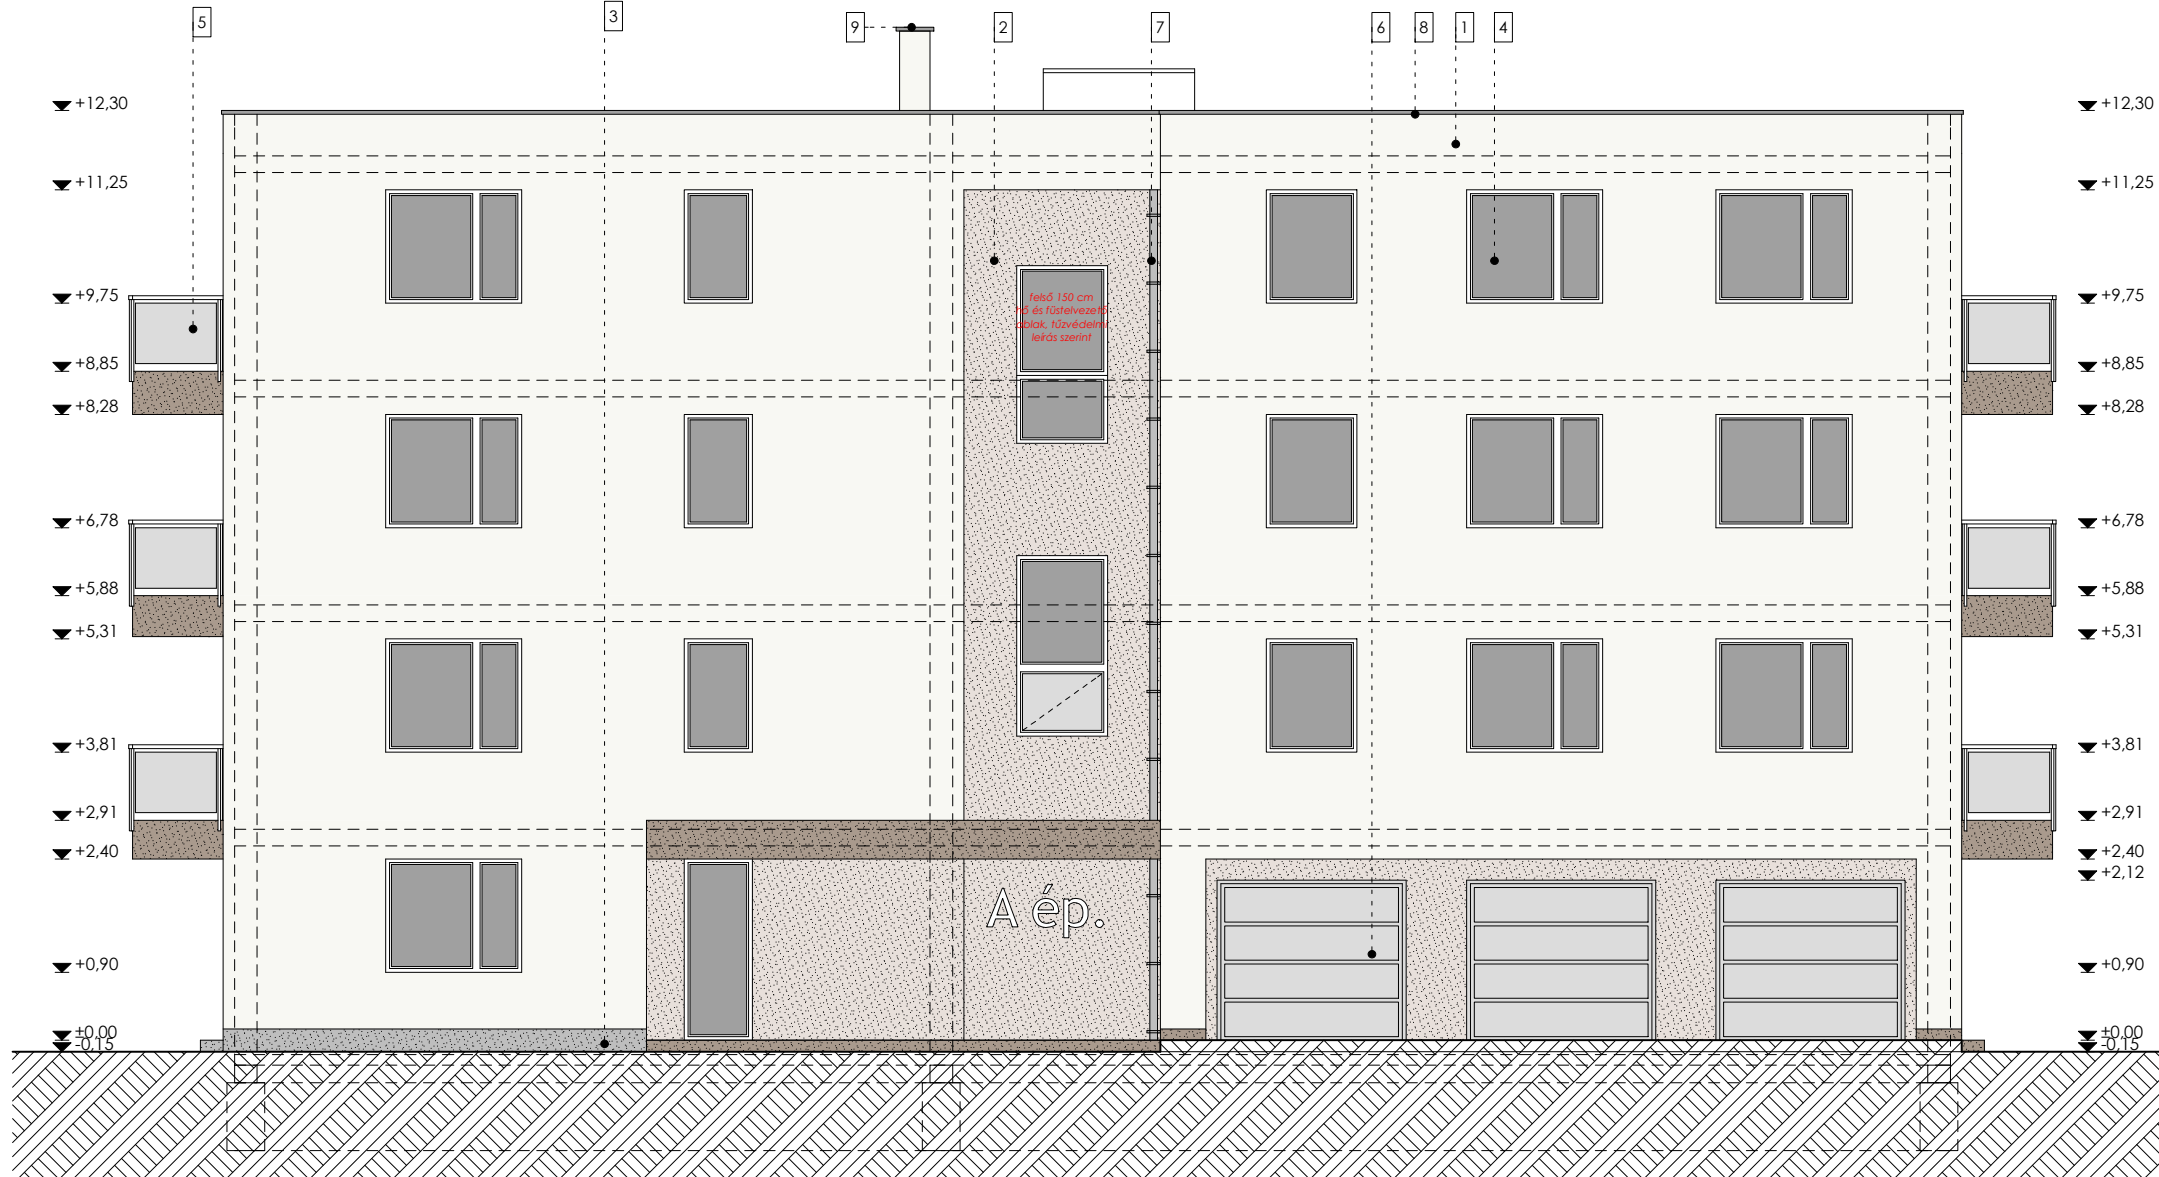

HOMLOKZATI ANYAGOK:

- Homlokztai vakolat - törtfehér
- Homlokztati vakolat - világosbarna
- Lábazati vakolat - barna
- Műanyag homlokzati nyílászáró - fehér
- Biztonsági üveg korlát
- Szekcionált garázkapu - fehér
- Horganyzott lefolyócsatorna
- Korcolt fémlemez attikafedés
- Előregyártott kémény

Rajz megnevezése:	HOMLOKZATOK	Lépték:	M 1:100
Munka megnevezése:	Társasház építése Építési engedélyezési terv	Rajzszám:	É-7
Építési cím:	2900 Komárom, Huszár utca	Helyrajzi szám:	1782/257
Építtető:	Metatron Mester Kft., 9011 Győr, Homoksori u. 85.		

	Feladós tervező:	Palla Zsuzsanna	É 08-0482	Aláírás:
	Munkatárs:			
PallaStudio Kft.	tel.: +36/20-480-8140 web: www.pallastudio.hu	+36/20-221-5666 e-mail: pallastudio@gmail.com	Dátum:	2024. szept.

Ez a terv szerzői jog által védett szellemi termék. A terv szakági tervekkel együtt érvényes!