


UTCAKÉP M 1:200

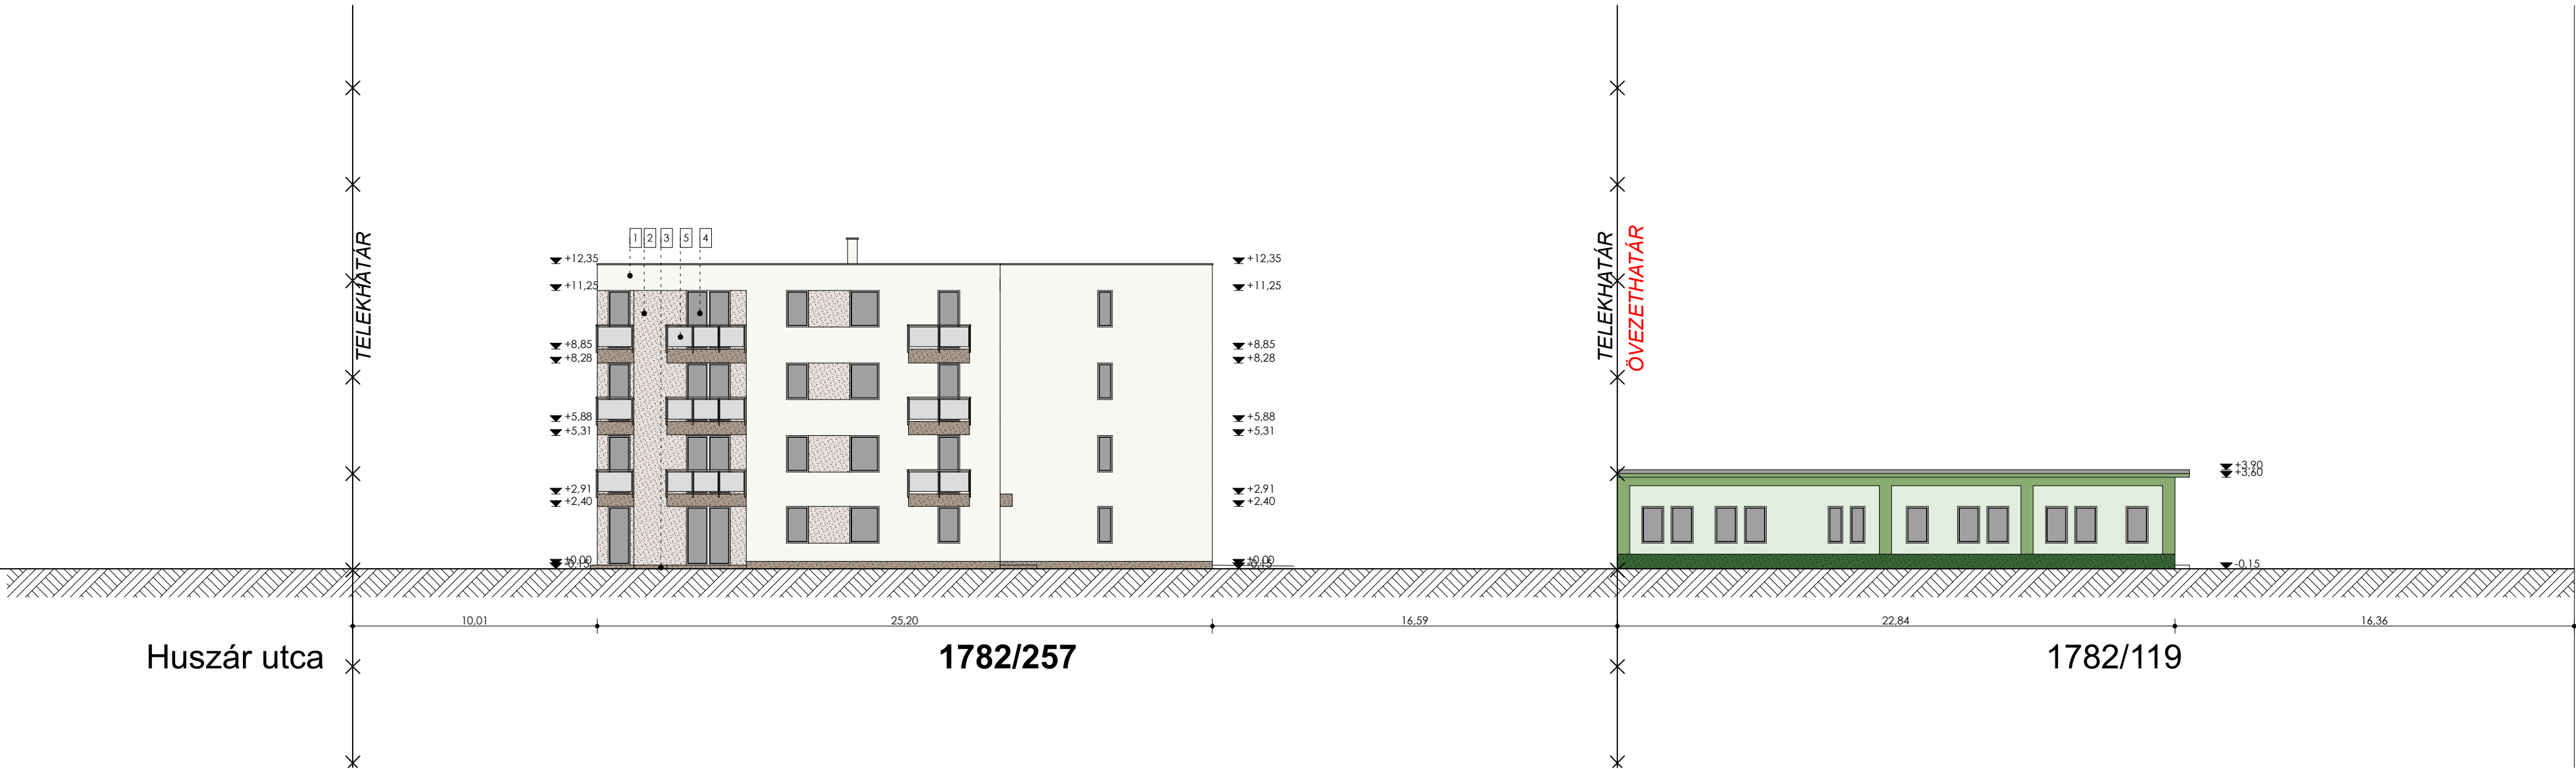

- HOMLOKZATI ANYAGOK:**
1. Homlokzati vakolat - törtfehér
2. Homlokzati vakolat - világosbarna
3. Lábazati vakolat - barna
4. Műanyag homlokzati nyílászáró - fehér
5. Üveg korlát
6. Szekcionált garázkapu

Rajz megnevezése:	UTCAKÉP	Lépték:	M 1:200
Munka megnevezése:	Társasház építése Építési engedélyezési terv	Rajzszám:	É-9
Építési cím:	2900 Komárom, Huszár utca	Helyrajzi szám:	1782/257
Építtető:	Metatron Mester Kft., 9011 Győr, Homoksori u. 85.		
	Felélő tervező:	Pálla Zsuzsanna	É 08-0482
	Munkatárs:		
PallaStudio Kft	tel: +36/20-480-8140	+36/20-221-5666	Dátum:
	web: www.pallastudio.hu	e-mail: pallastudio@gmail.com	2024. szept.
Ez a terv szerzői jog által védett szellemi termék. A terv szakági tervekkel együtt érvényes!			